地下室平面图 1:200

本层建筑面积 9985.54m²

总车位数：296辆其中小型车：263辆；微型车：33辆

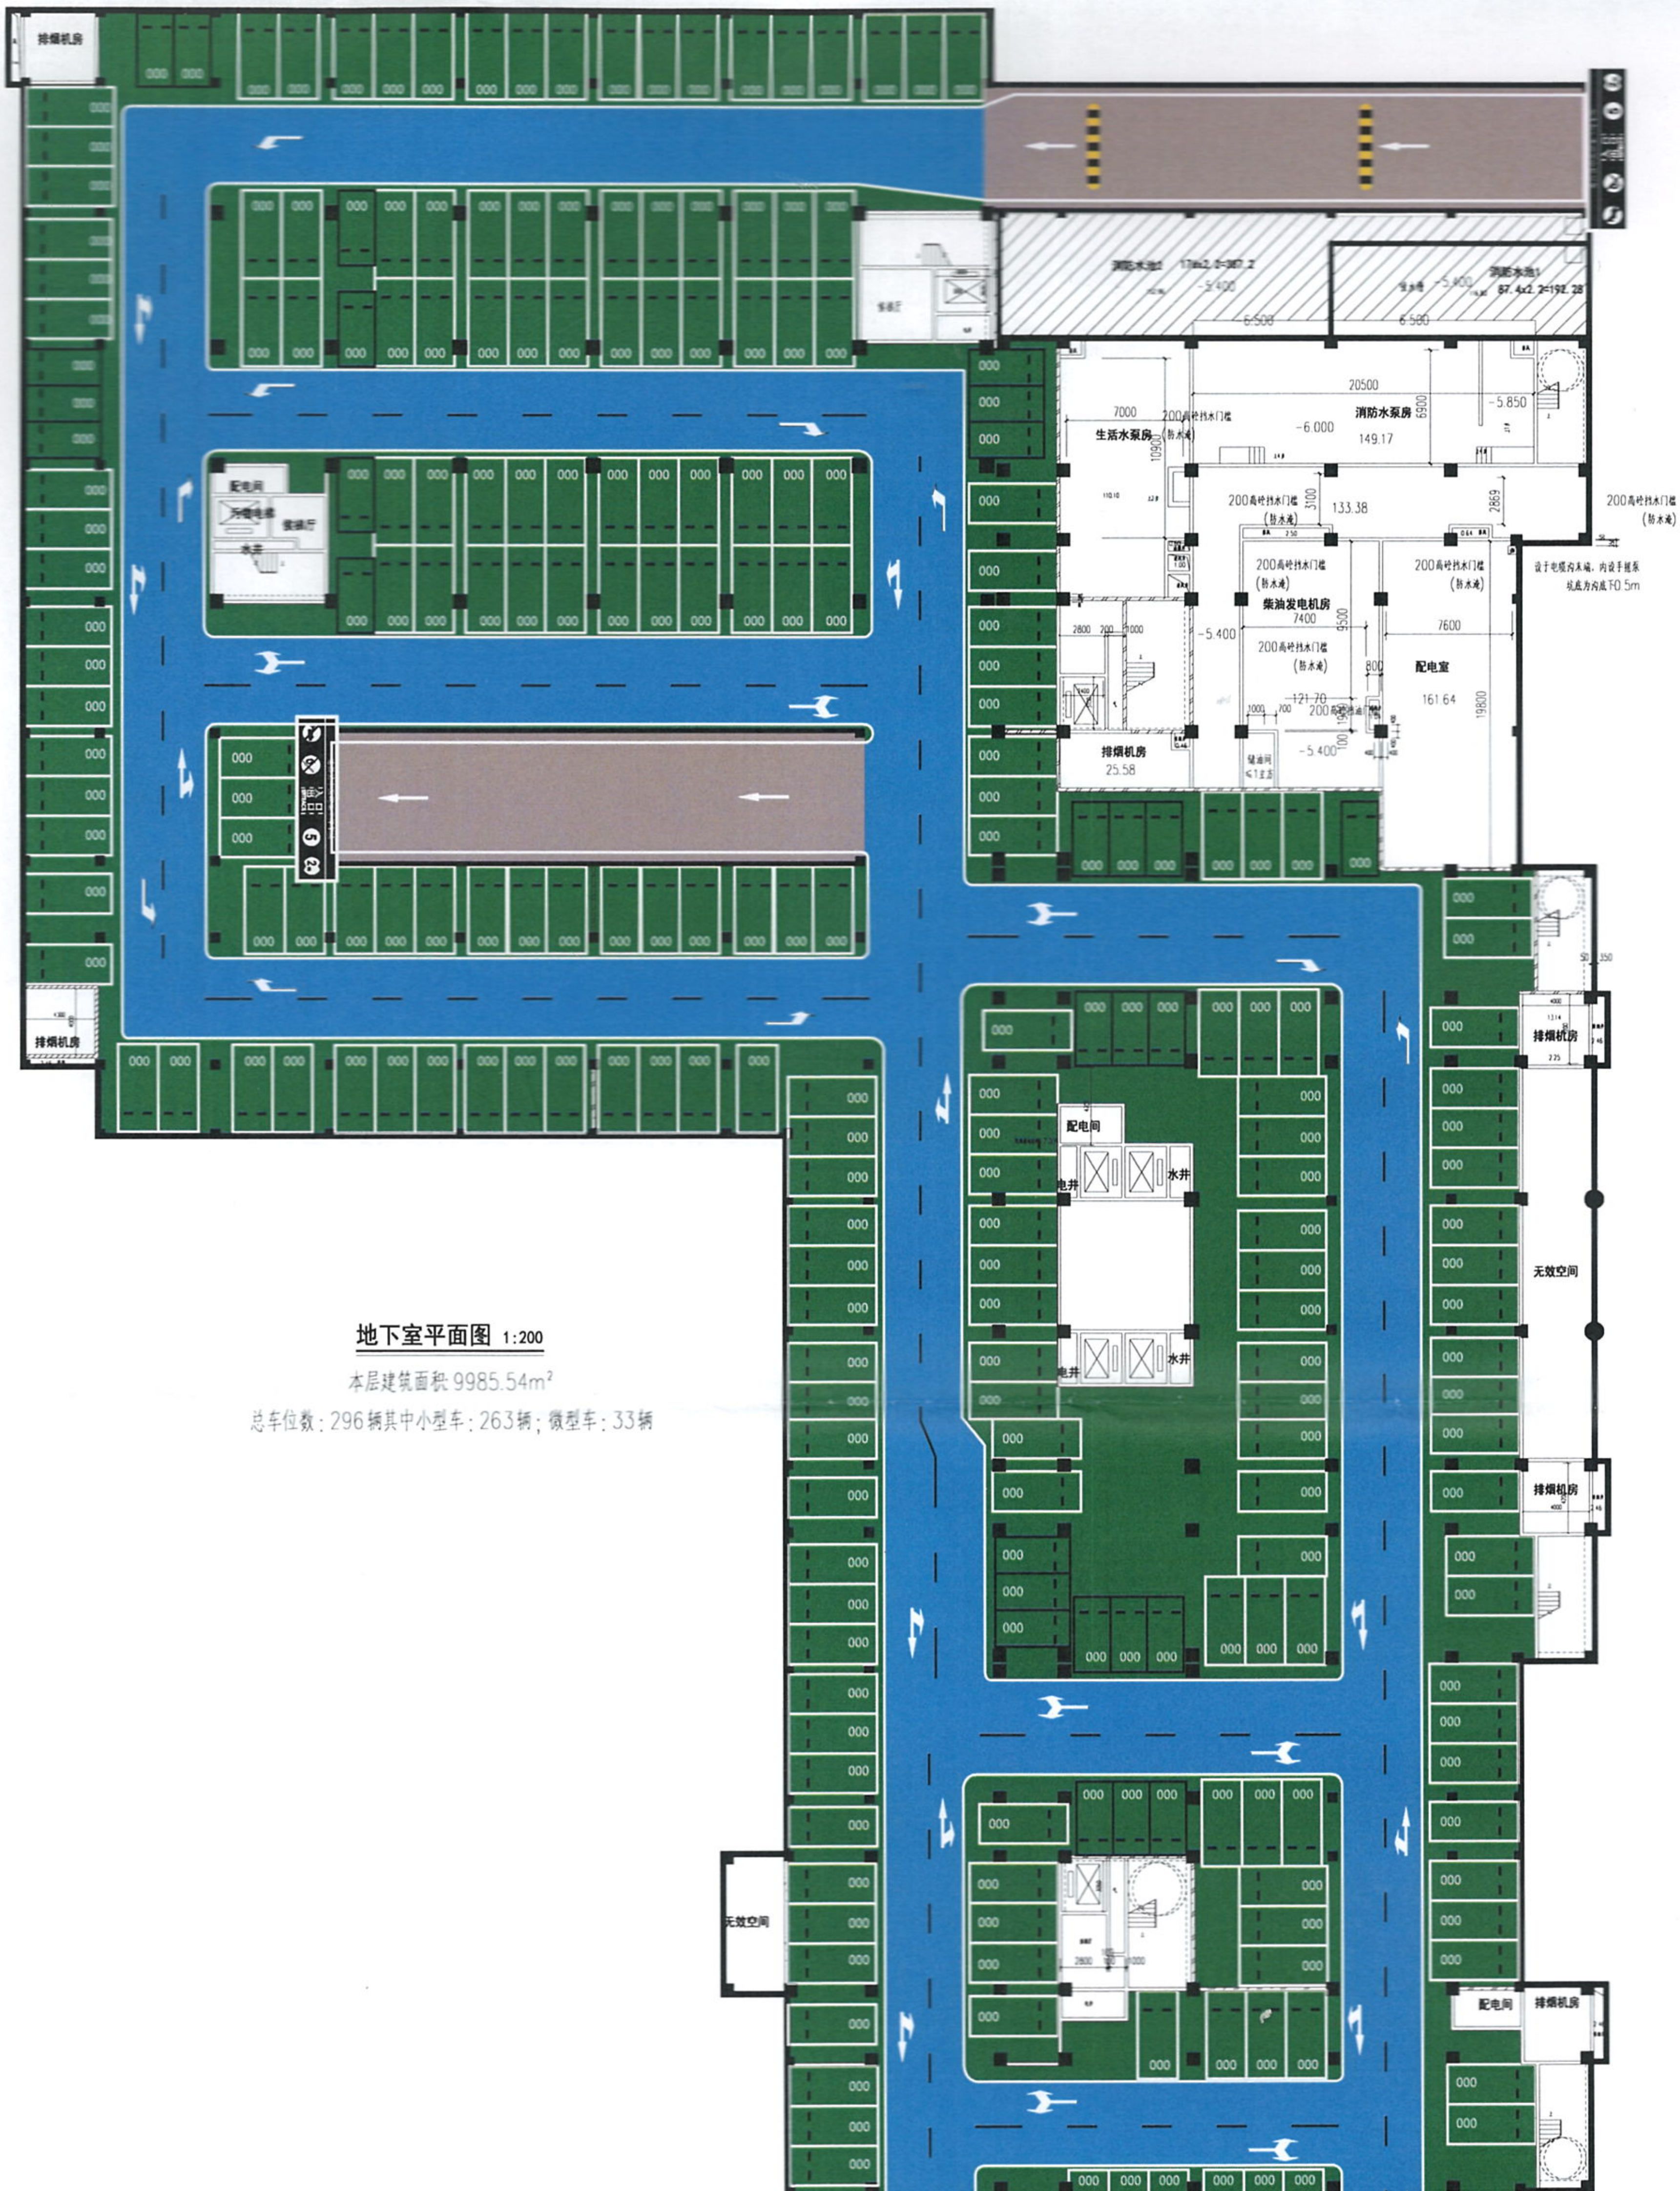
排烟机房
配电间
水井
电井
无效空间
消防水池2 17.6x2.2=387.2
-5.400
消防水池1 87.4x2.2=192.28
6.500
20500
7000
生活水泵房
200高砼挡水门槛
(防水淹)
10900
-6.000
消防水泵房
149.17
6900
-5.850
3100
133.38
2869
柴油发电机房
7400
9500
-5.400
2800
200
1000
121.70
1000
700
800
配电室
161.64
7600
19800
排烟机房
25.58
储油间
≤1立方
设于电缆沟末端，内设手提泵
坑底为沟底下0.5m
000